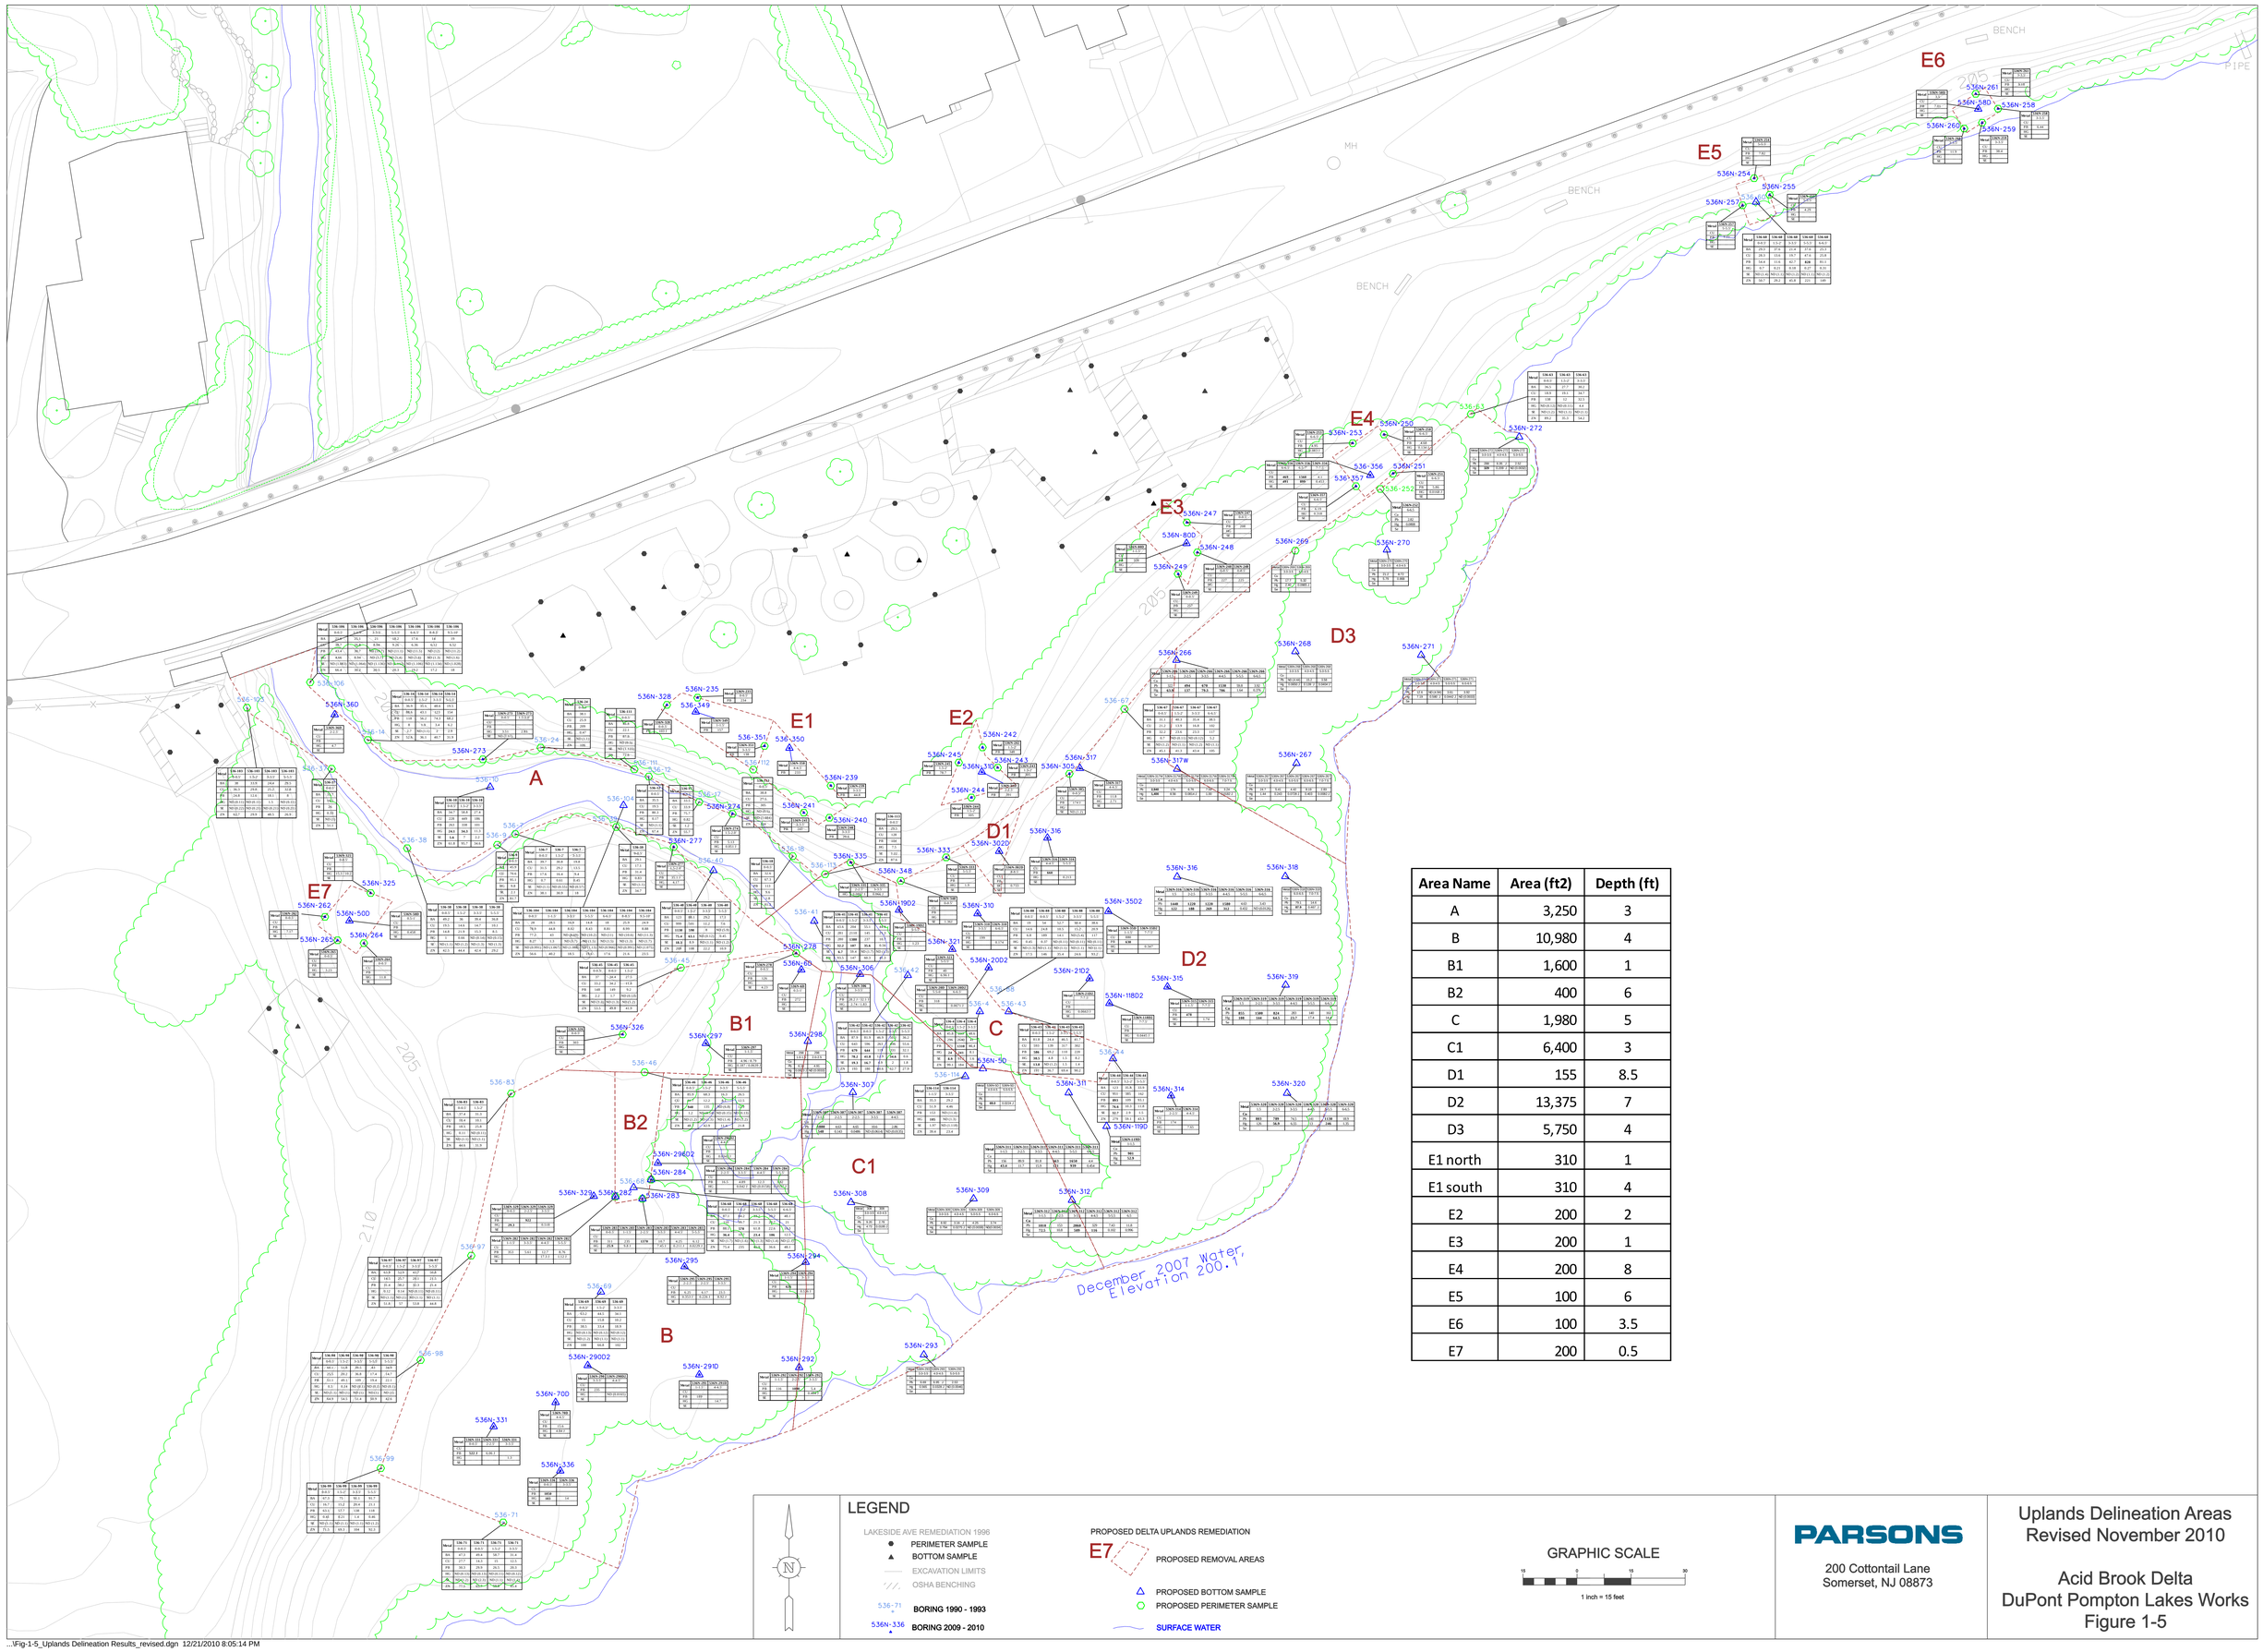

Area Name	Area (ft2)	Depth (ft)
A	3,250	3
B	10,980	4
B1	1,600	1
B2	400	6
C	1,980	5
C1	6,400	3
D1	155	8.5
D2	13,375	7
D3	5,750	4
E1 north	310	1
E1 south	310	4
E2	200	2
E3	200	1
E4	200	8
E5	100	6
E6	100	3.5
E7	200	0.5

LEGEND

LAKESIDE AVE REMEDIATION 1996

- PERIMETER SAMPLE
- BOTTOM SAMPLE
- EXCAVATION LIMITS
- OSHA BENCHING

536-71 BORING 1990 - 1993

536N-336 BORING 2009 - 2010

PROPOSED DELTA UPLANDS REMEDIATION

E7 PROPOSED REMOVAL AREAS

- PROPOSED BOTTOM SAMPLE
- PROPOSED PERIMETER SAMPLE

SURFACE WATER

GRAPHIC SCALE

15 0 15 30

1 inch = 15 feet

PARSONS

200 Cottontail Lane
Somerset, NJ 08873

Uplands Delineation Areas
Revised November 2010

Acid Brook Delta
DuPont Pompton Lakes Works
Figure 1-5

...\Fig-1-5_Uplands Delineation Results_revised.dgn 12/21/2010 8:05:14 PM